

1


LUŽICE (39411)

SMĚNA NA STAVEBNÍ
PARCELI

PARCELA č: 496/31


č: 496/51

24 - ZAHRADA

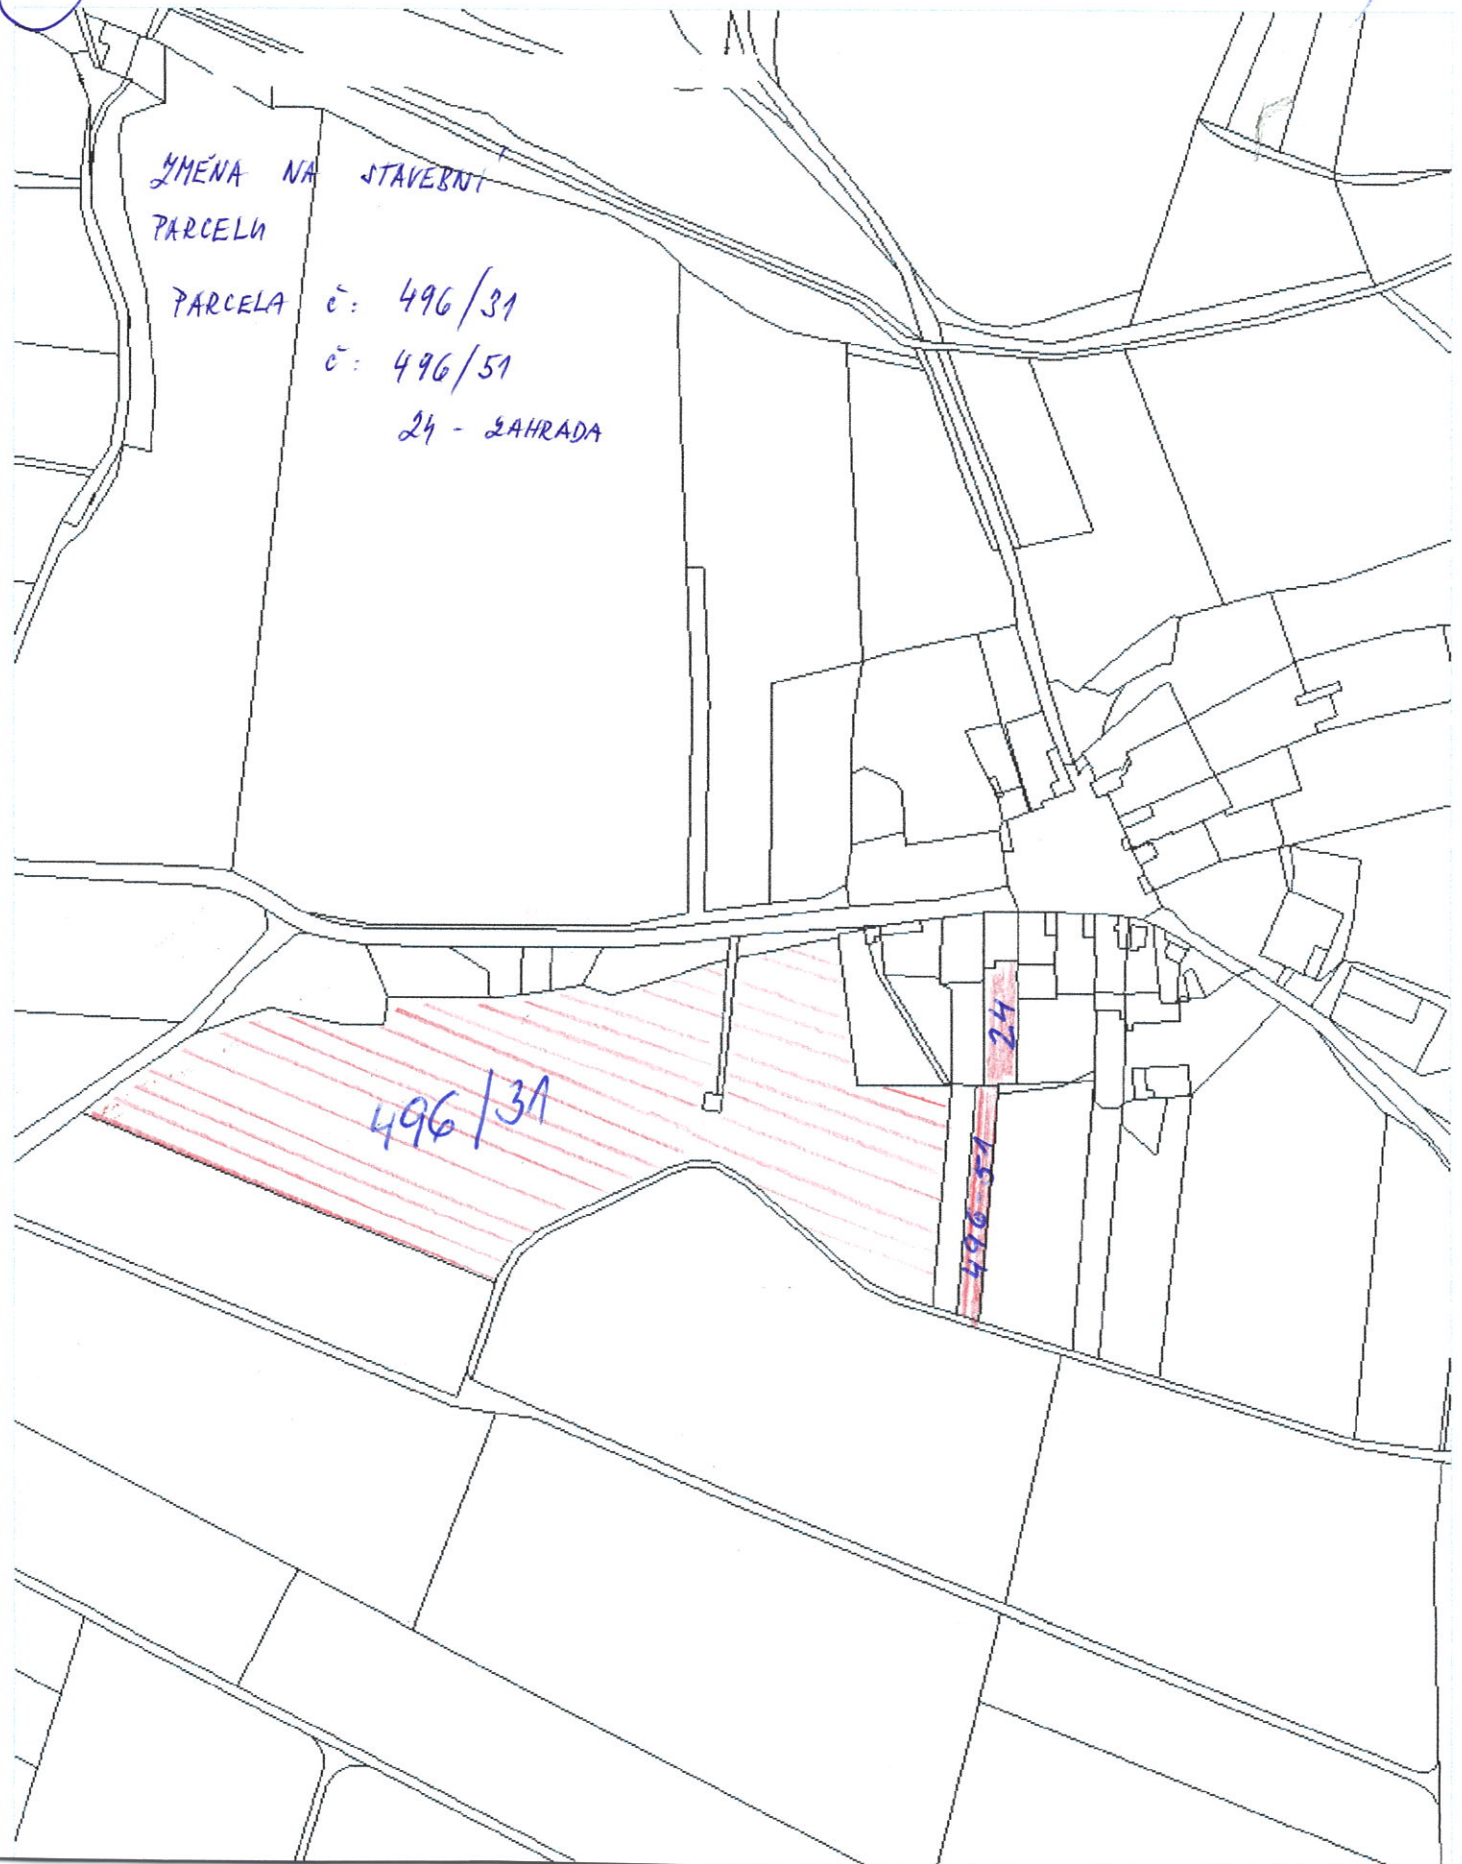

496/31

24
496/51

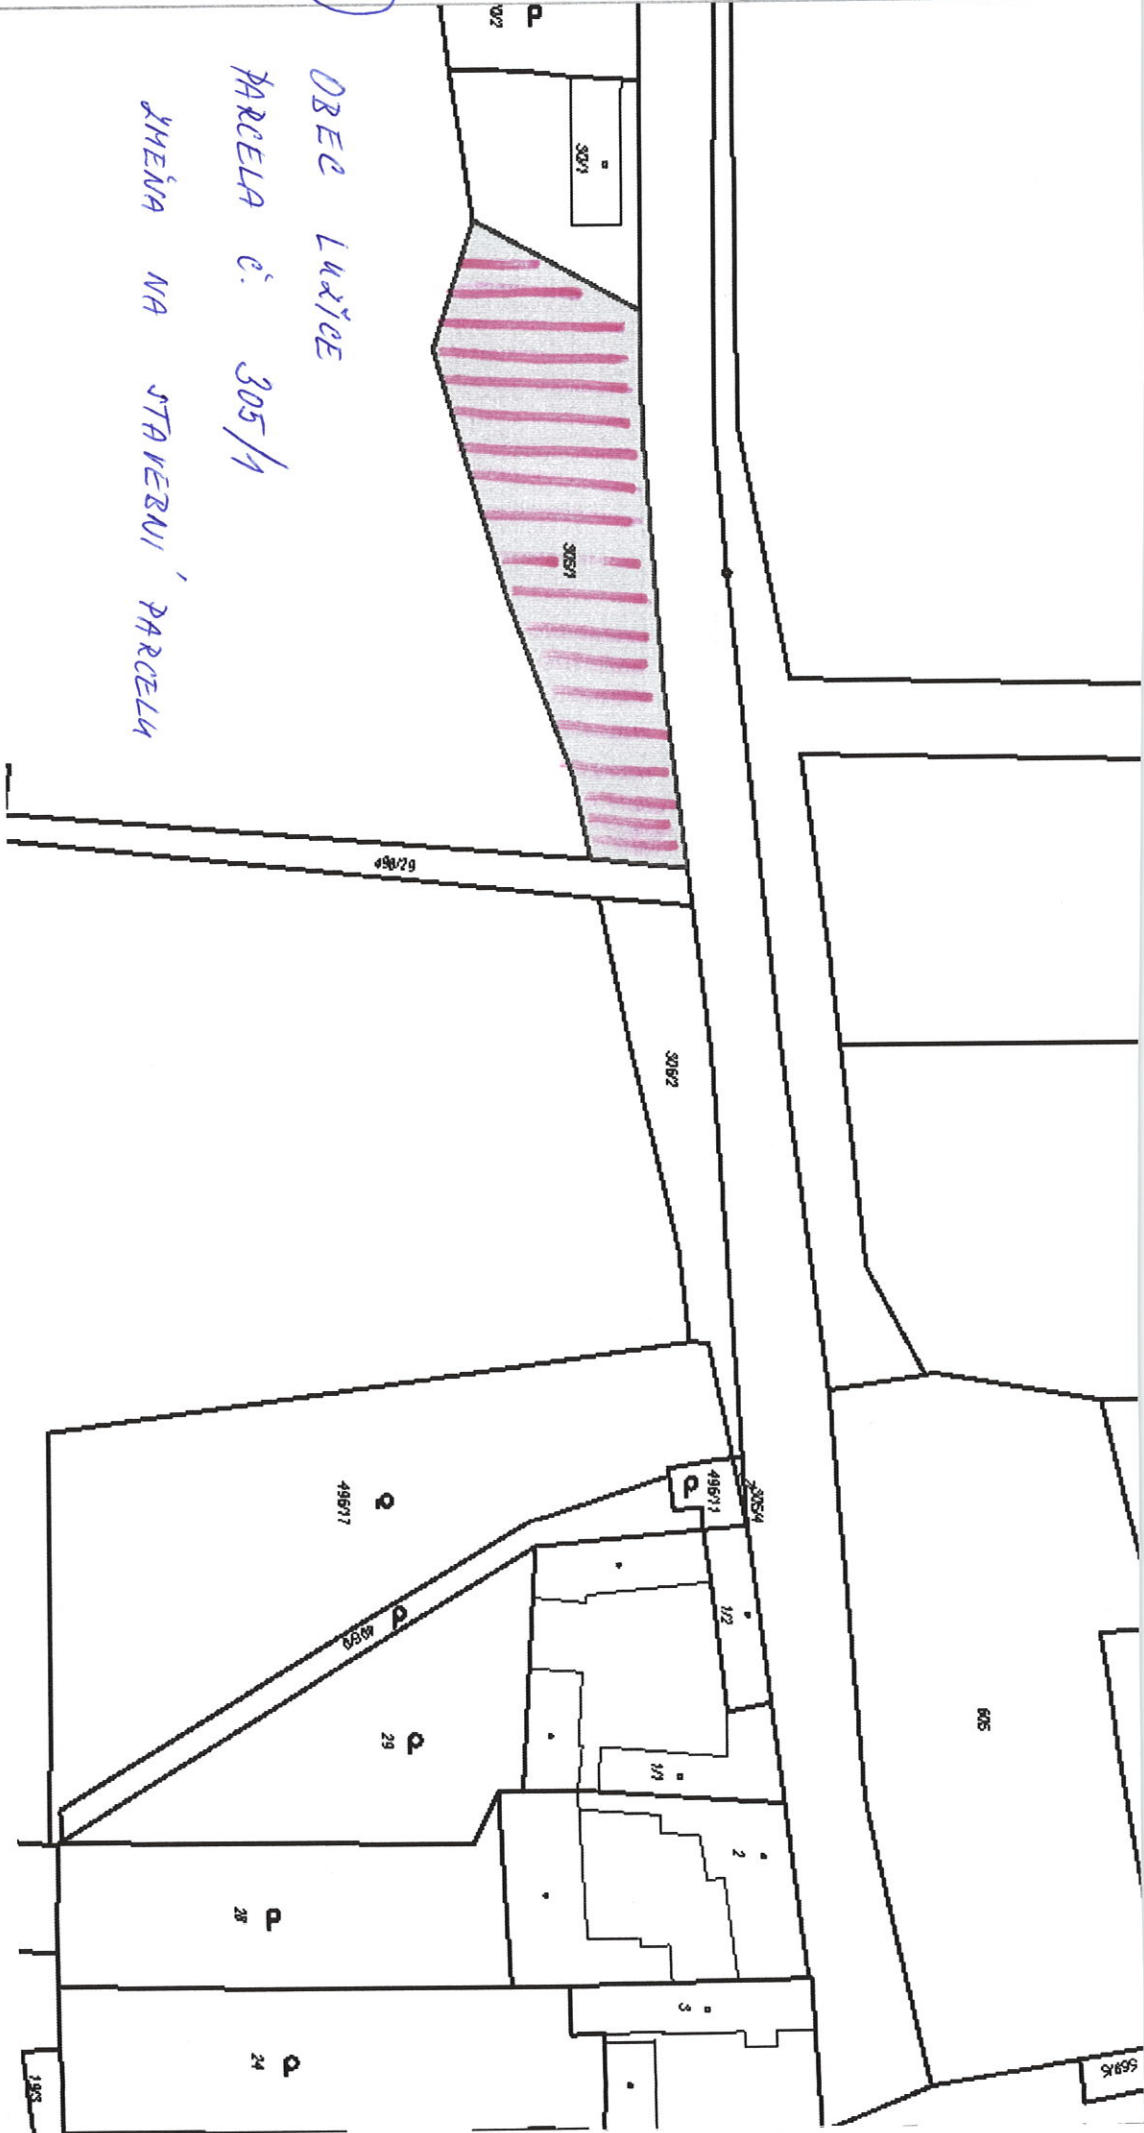

2
 OBEČ LUŽICE
 PARCELA č. 305/1
 ŽHĚNA NA STAVĚNÍ PARCELY


3


SMĚNA II NA STAVĚNÍ
34/9
PARCELNÍ
PARCELA č: 605




4

PARCELA č. 7
ZEMĚŇA NA STAVBYNÍ PARCELI

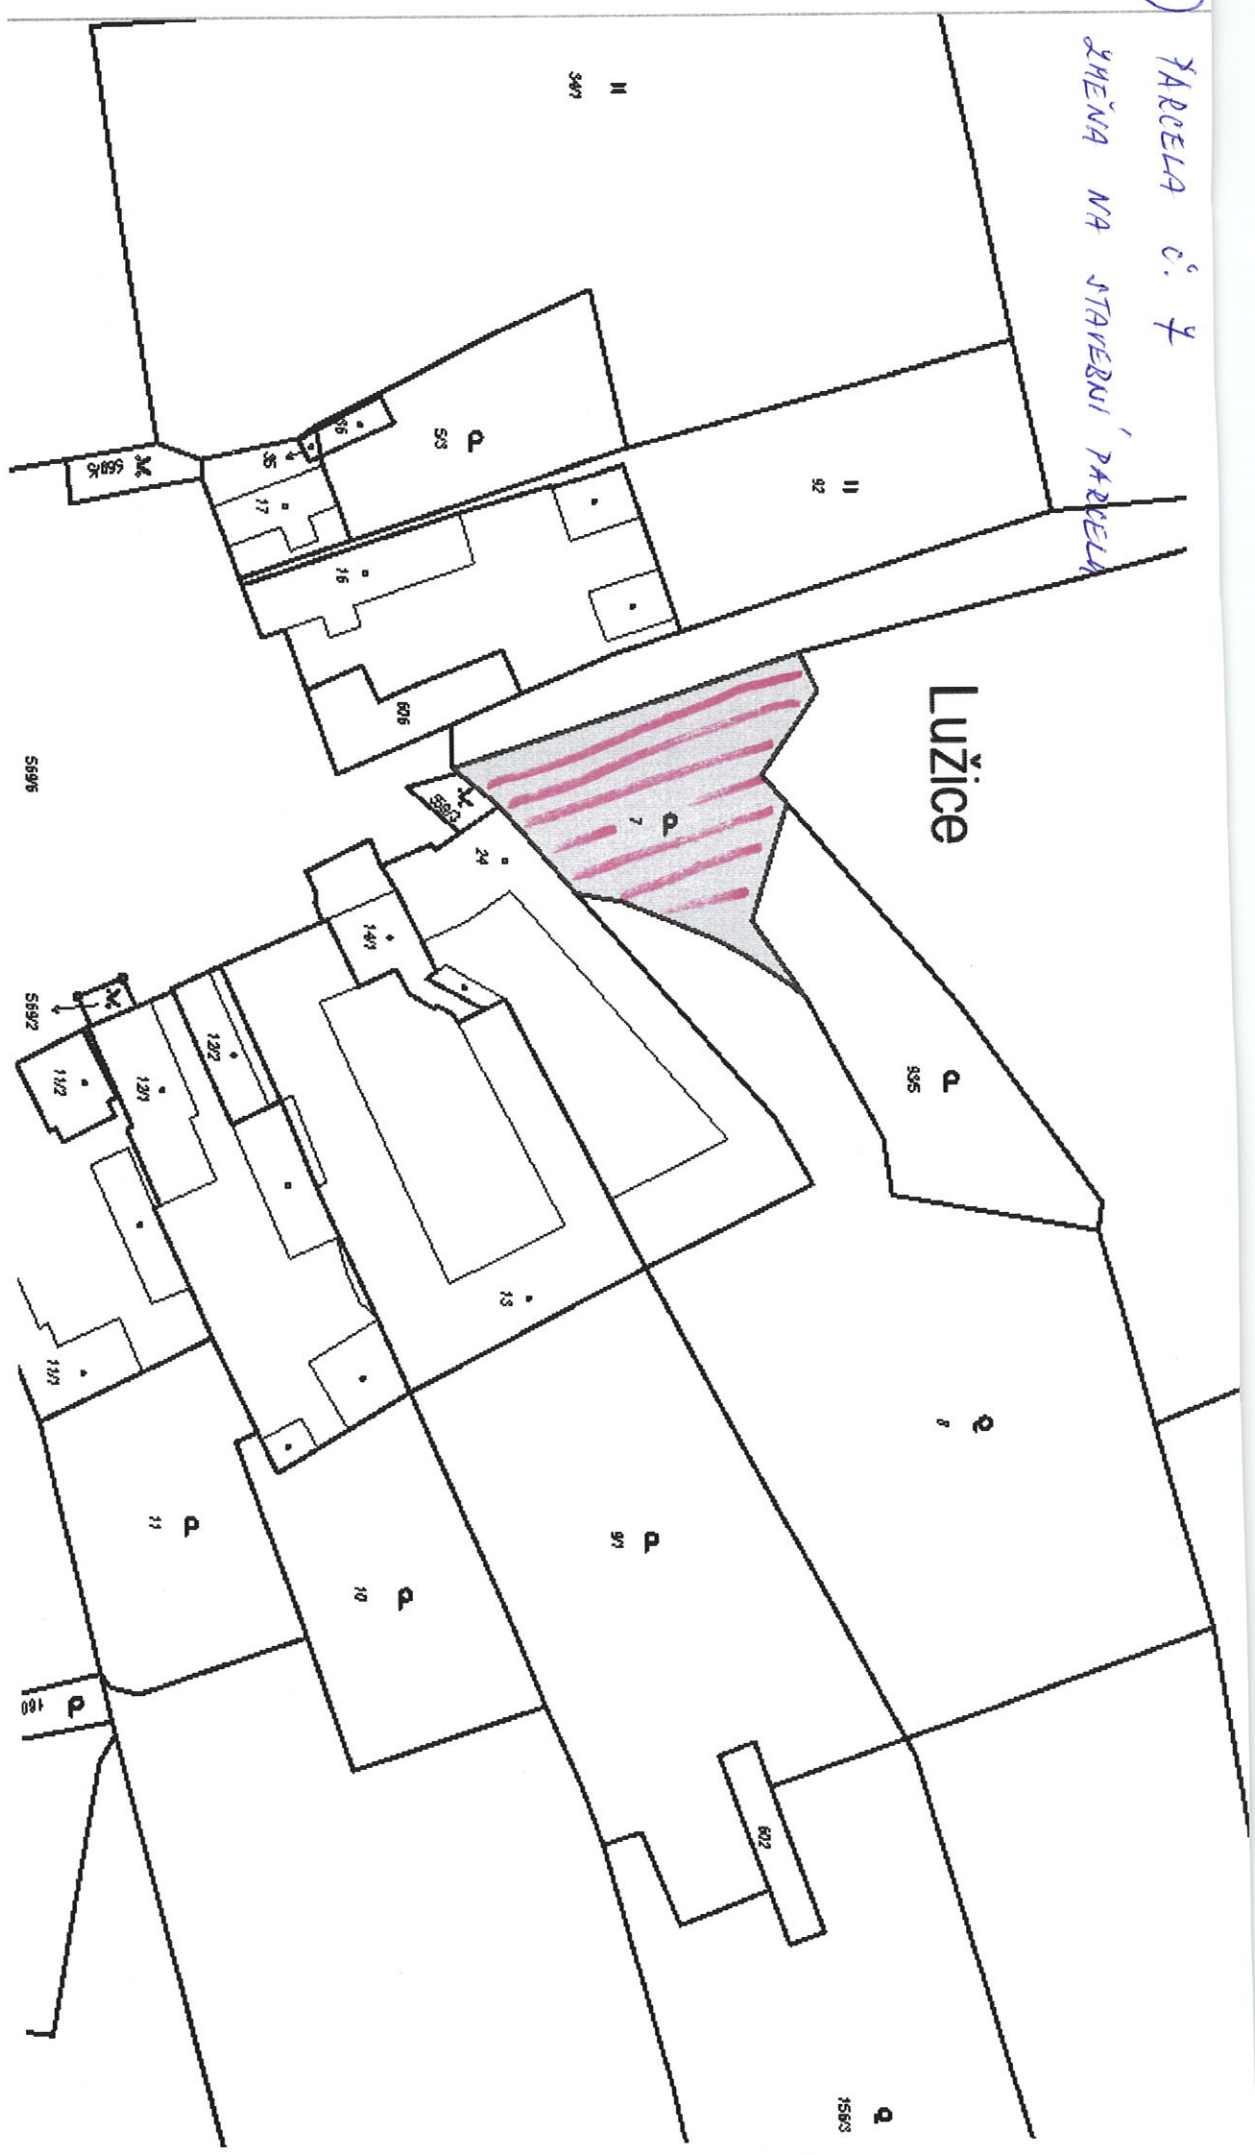

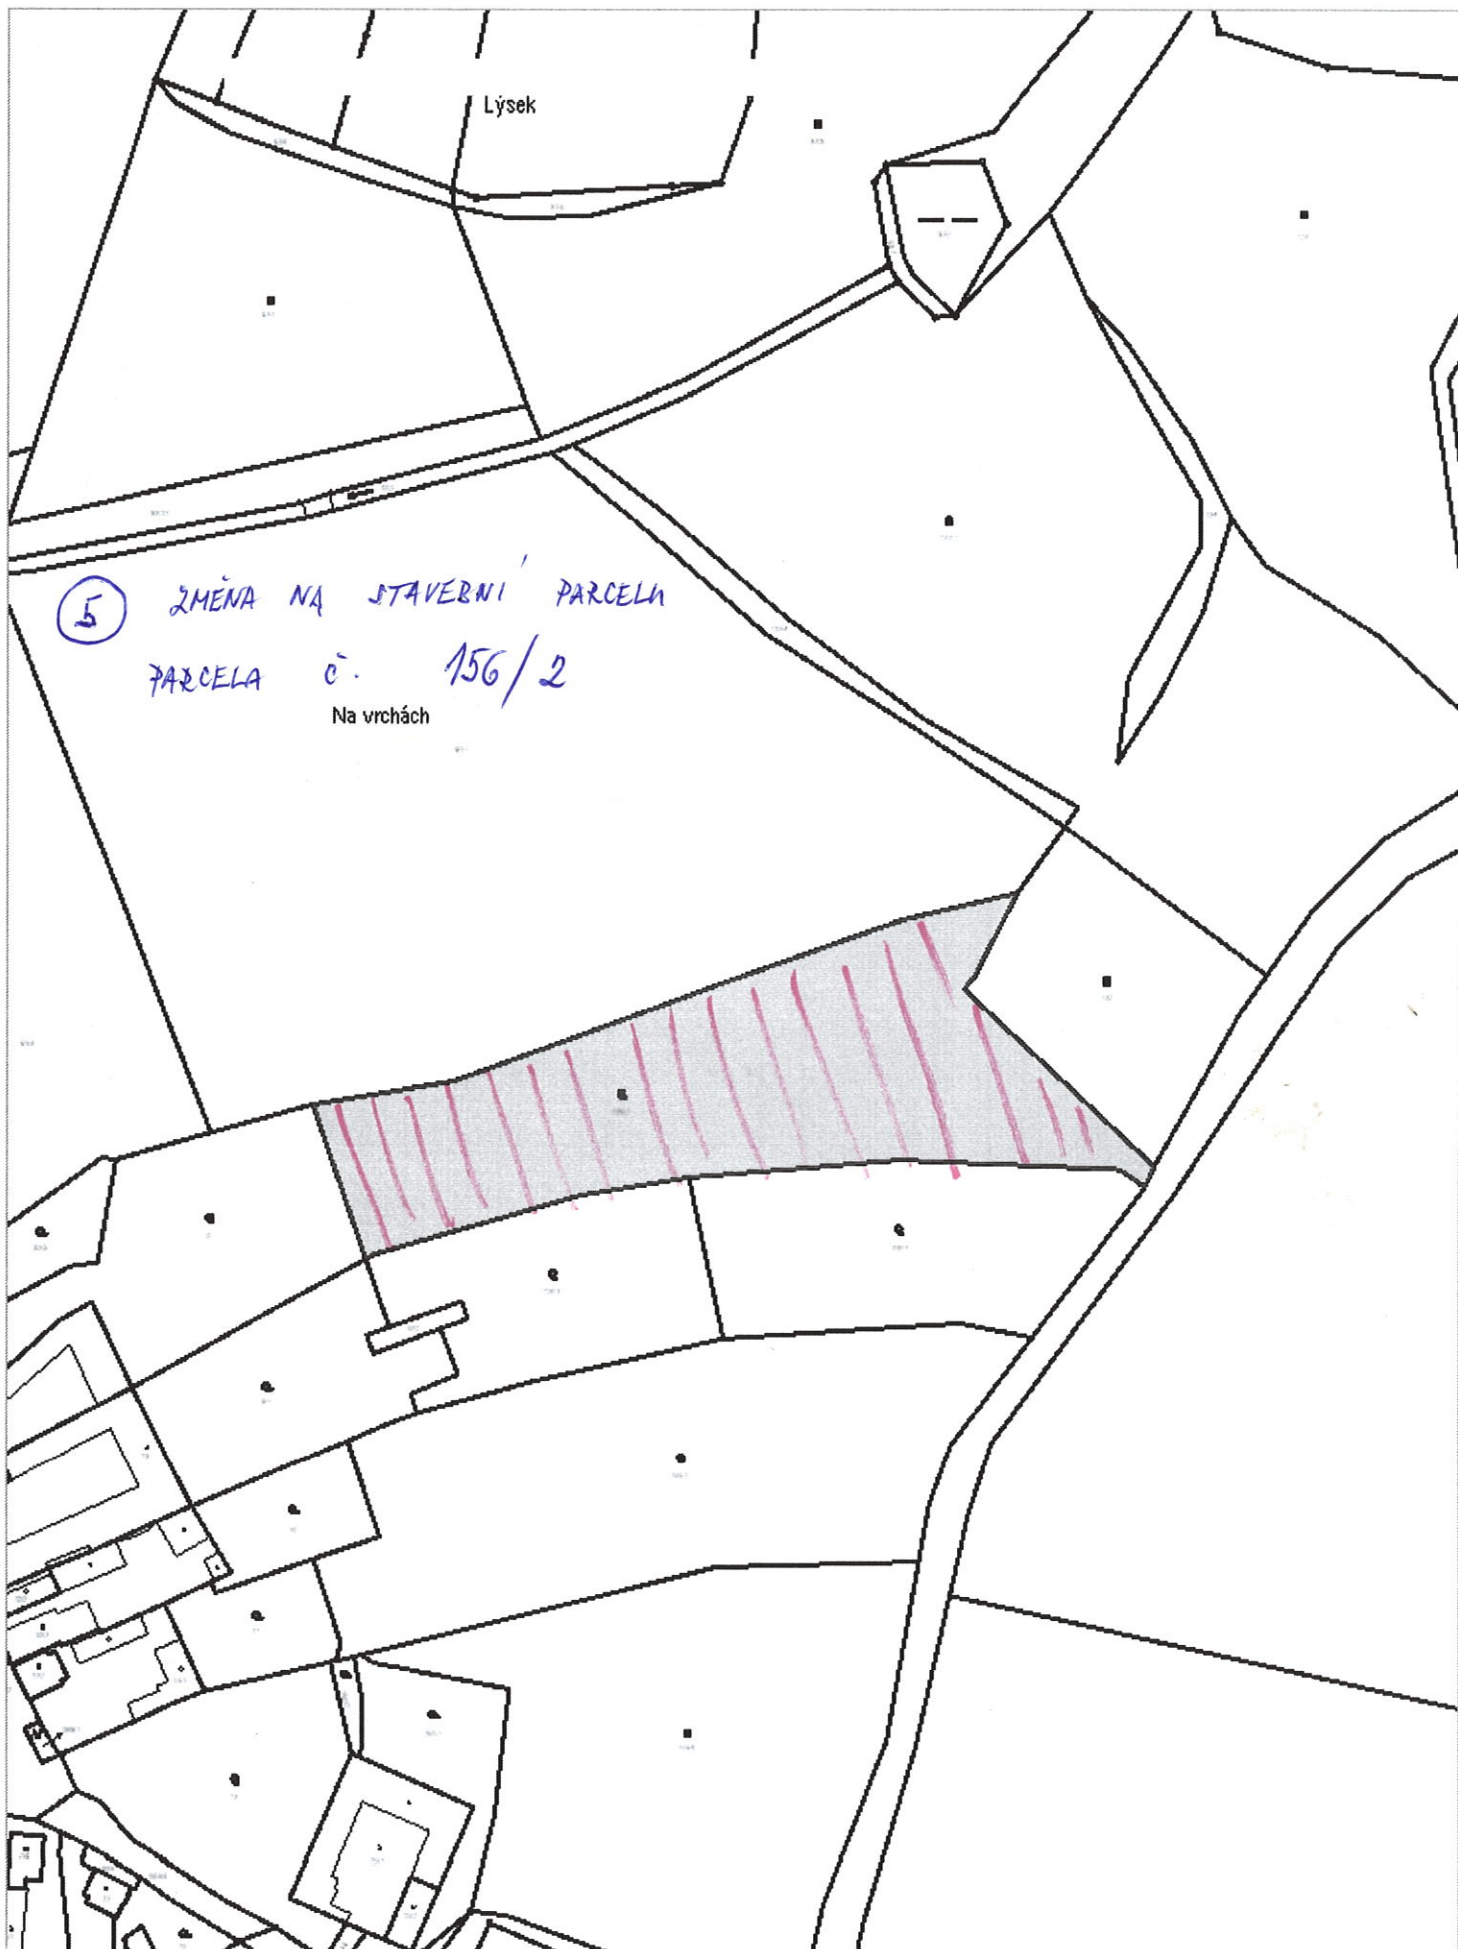

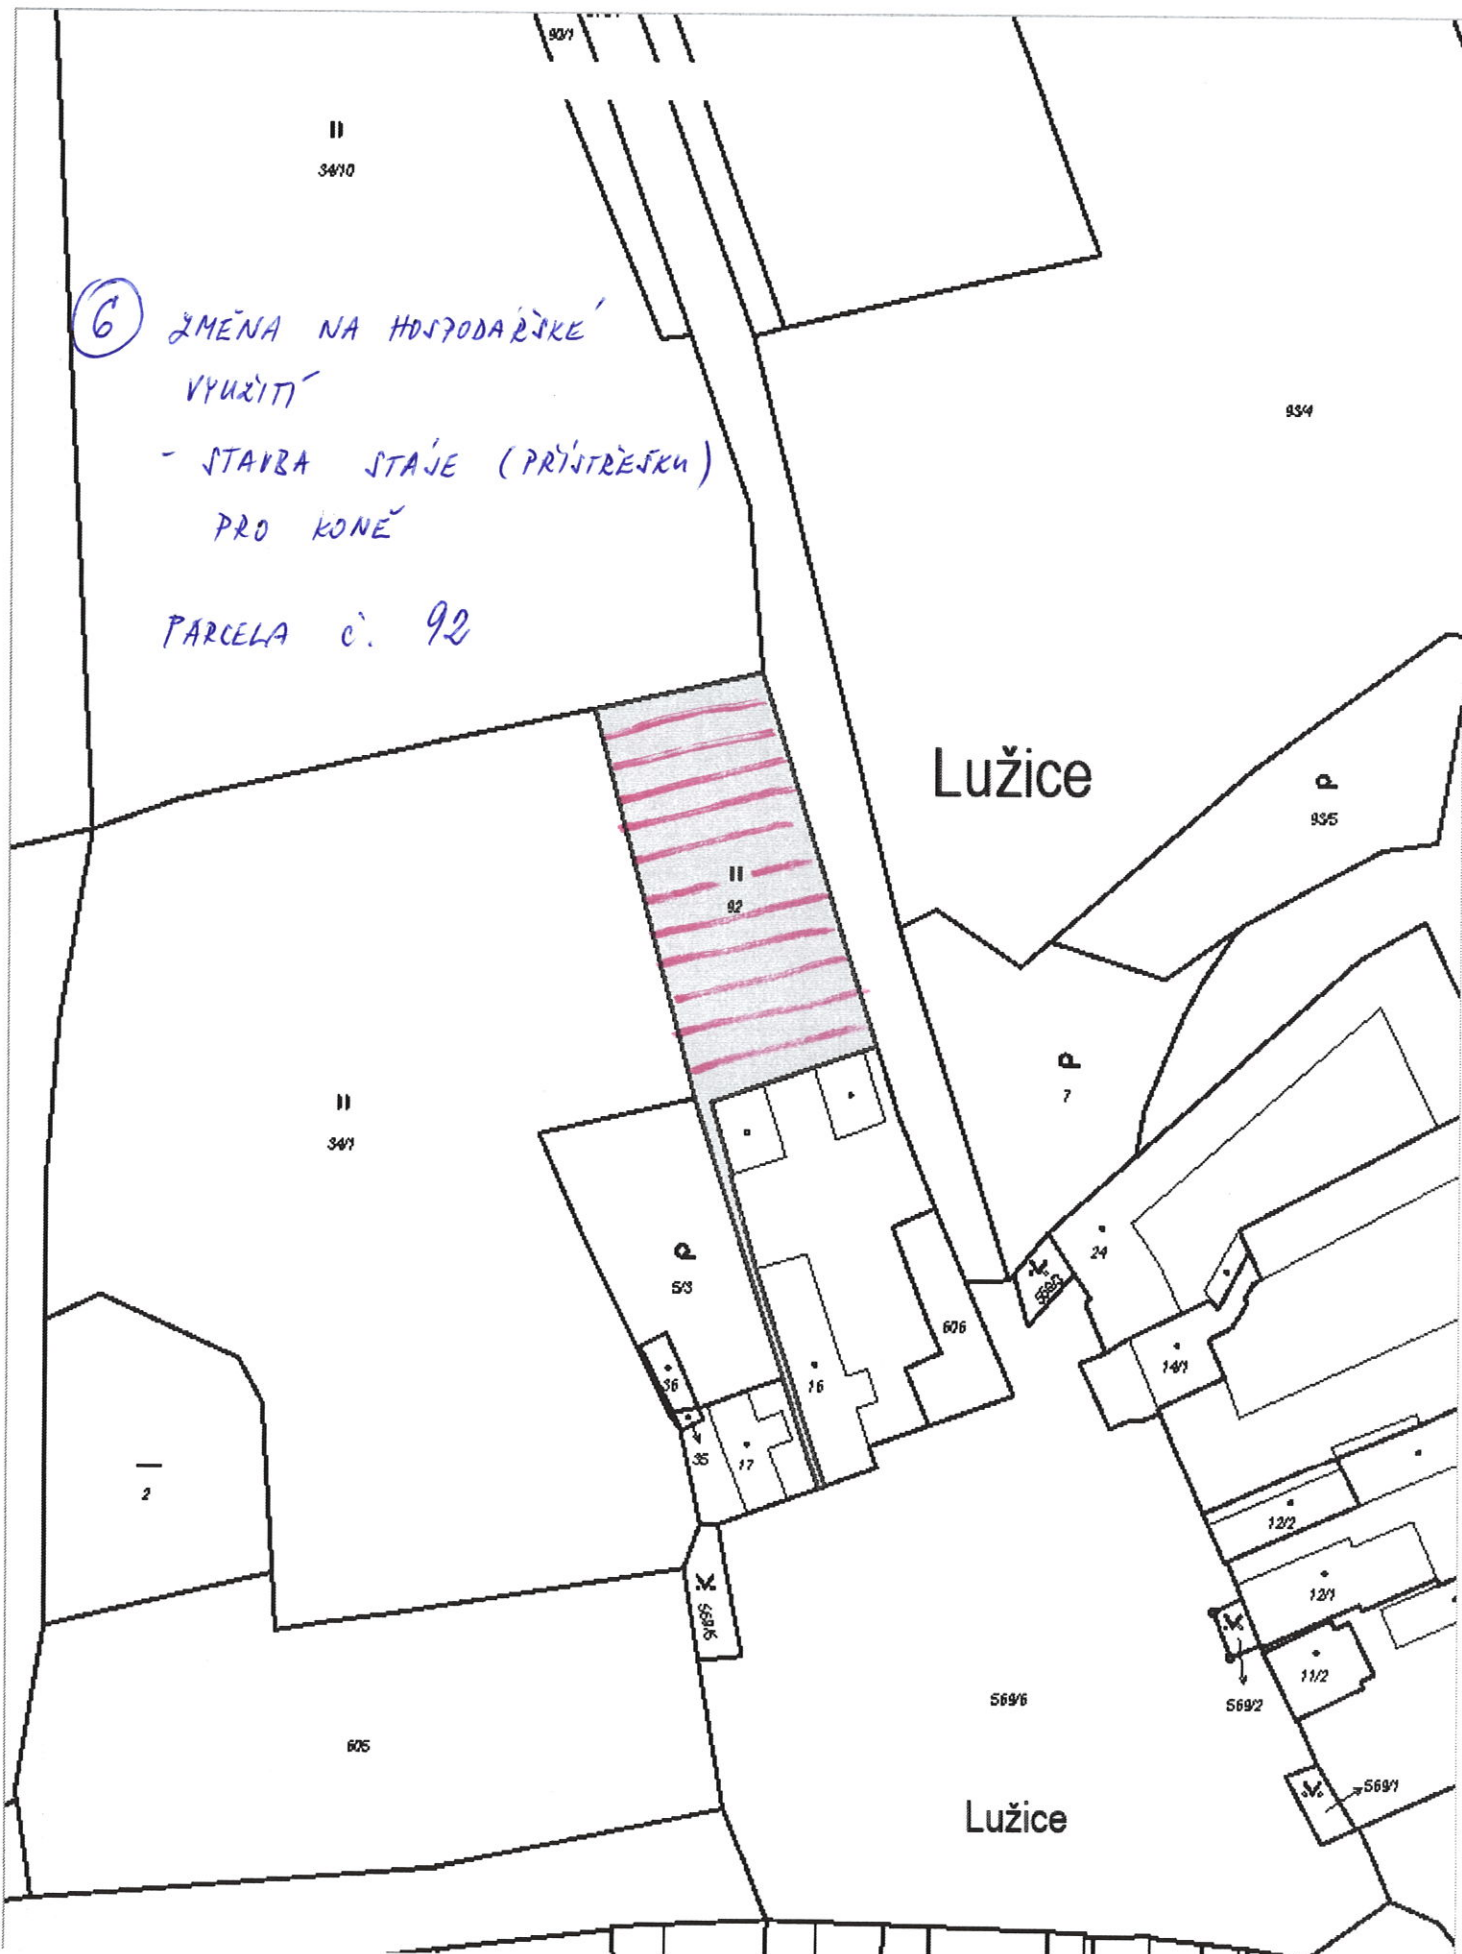



8

OBEC LUŽICE


PARCELA č: 93/12


A PARCELA č: 91

- ZÁMĚR VYZDROVAT ČISTIČKA ODPADNÍCH VOD

NEBO SEPTIK JAKO VYÚSTĚNÍ
OBEČNÍ KANALIZACE

+ ODKALOVACÍ RYBNÍČEK

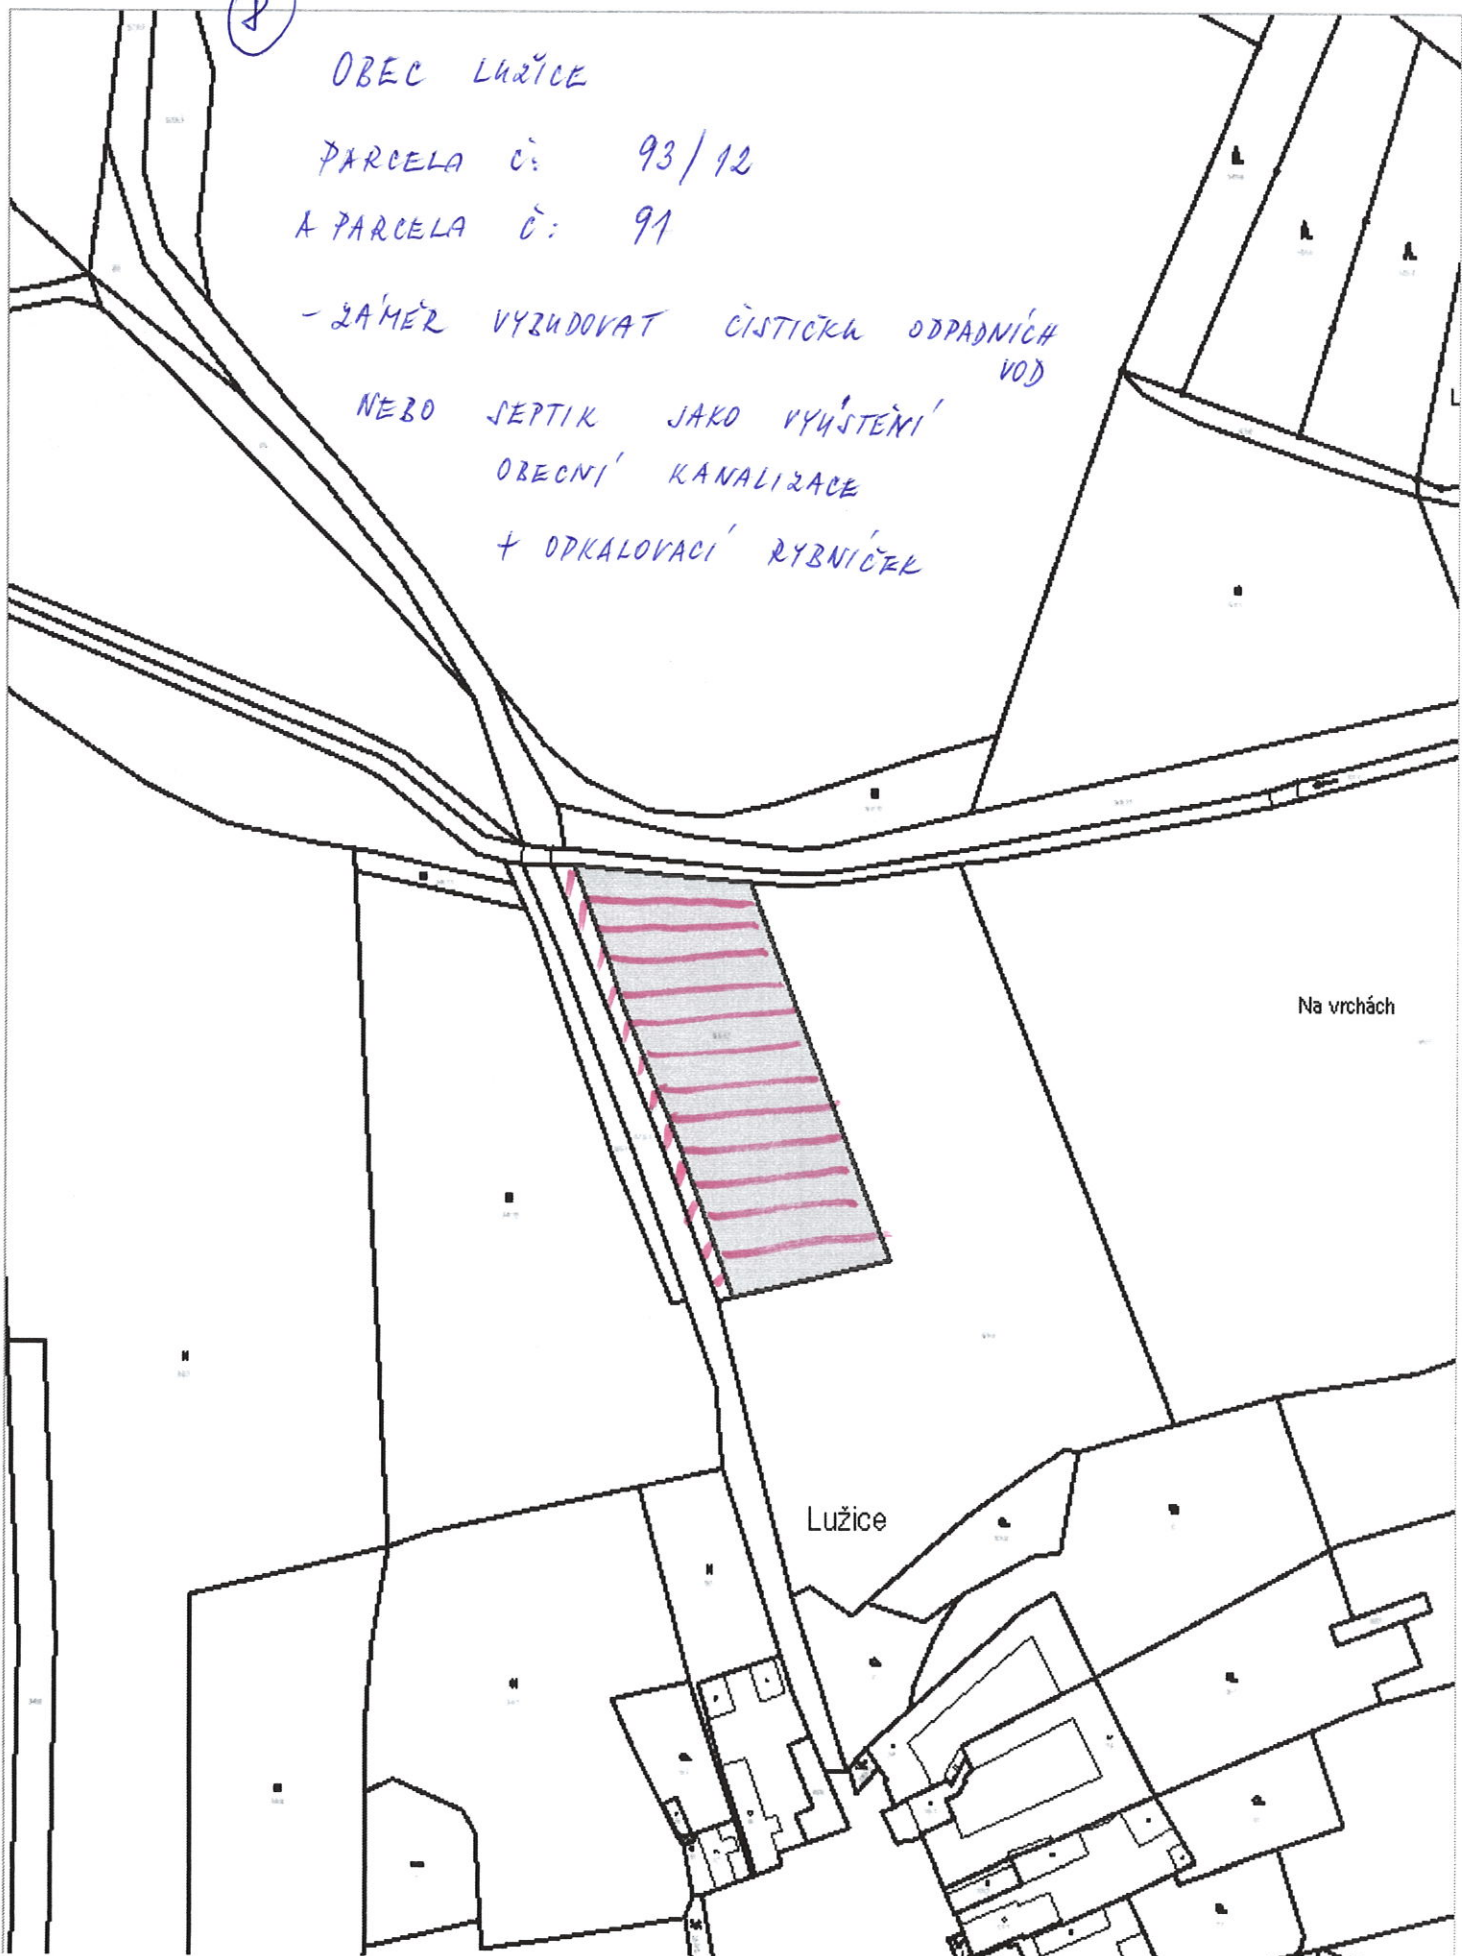

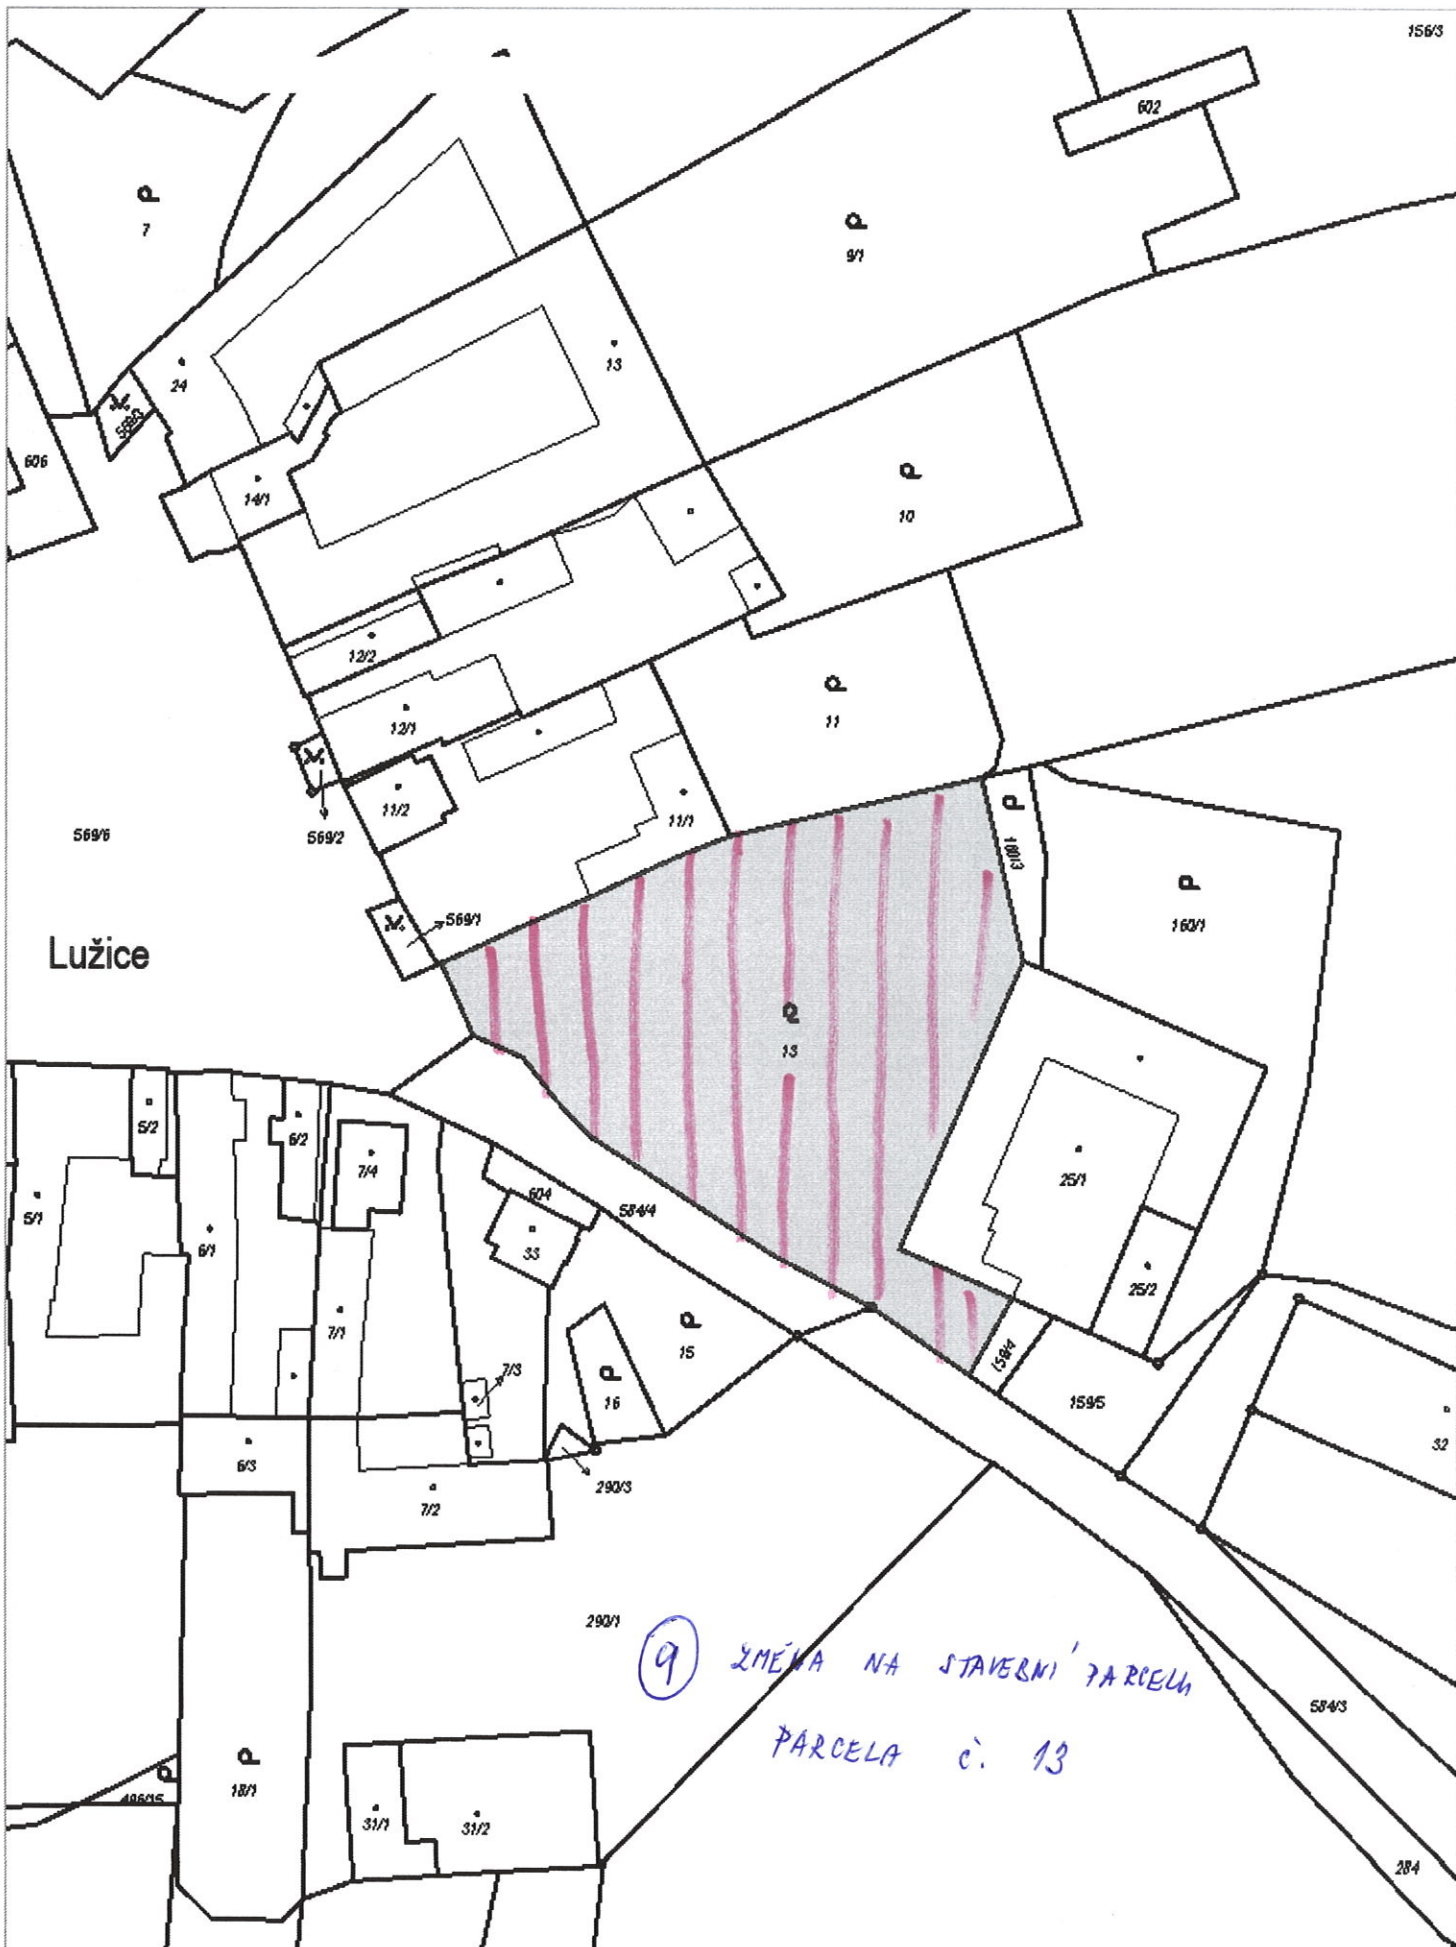



Za humny

(M) OBEC LUŽICE

PARC. č. 34/8

ZÁMĚR VYBUDOVAT VRT - ZAJIŠŤOVÁNÍ

OBCE VODOU

+ STAVBA TECHNOLOGIE PRO ÚPRAVU
VODY