


ÚZEMNÍ PLÁN LUŽICE

katastrální území: Lužice u Netolic

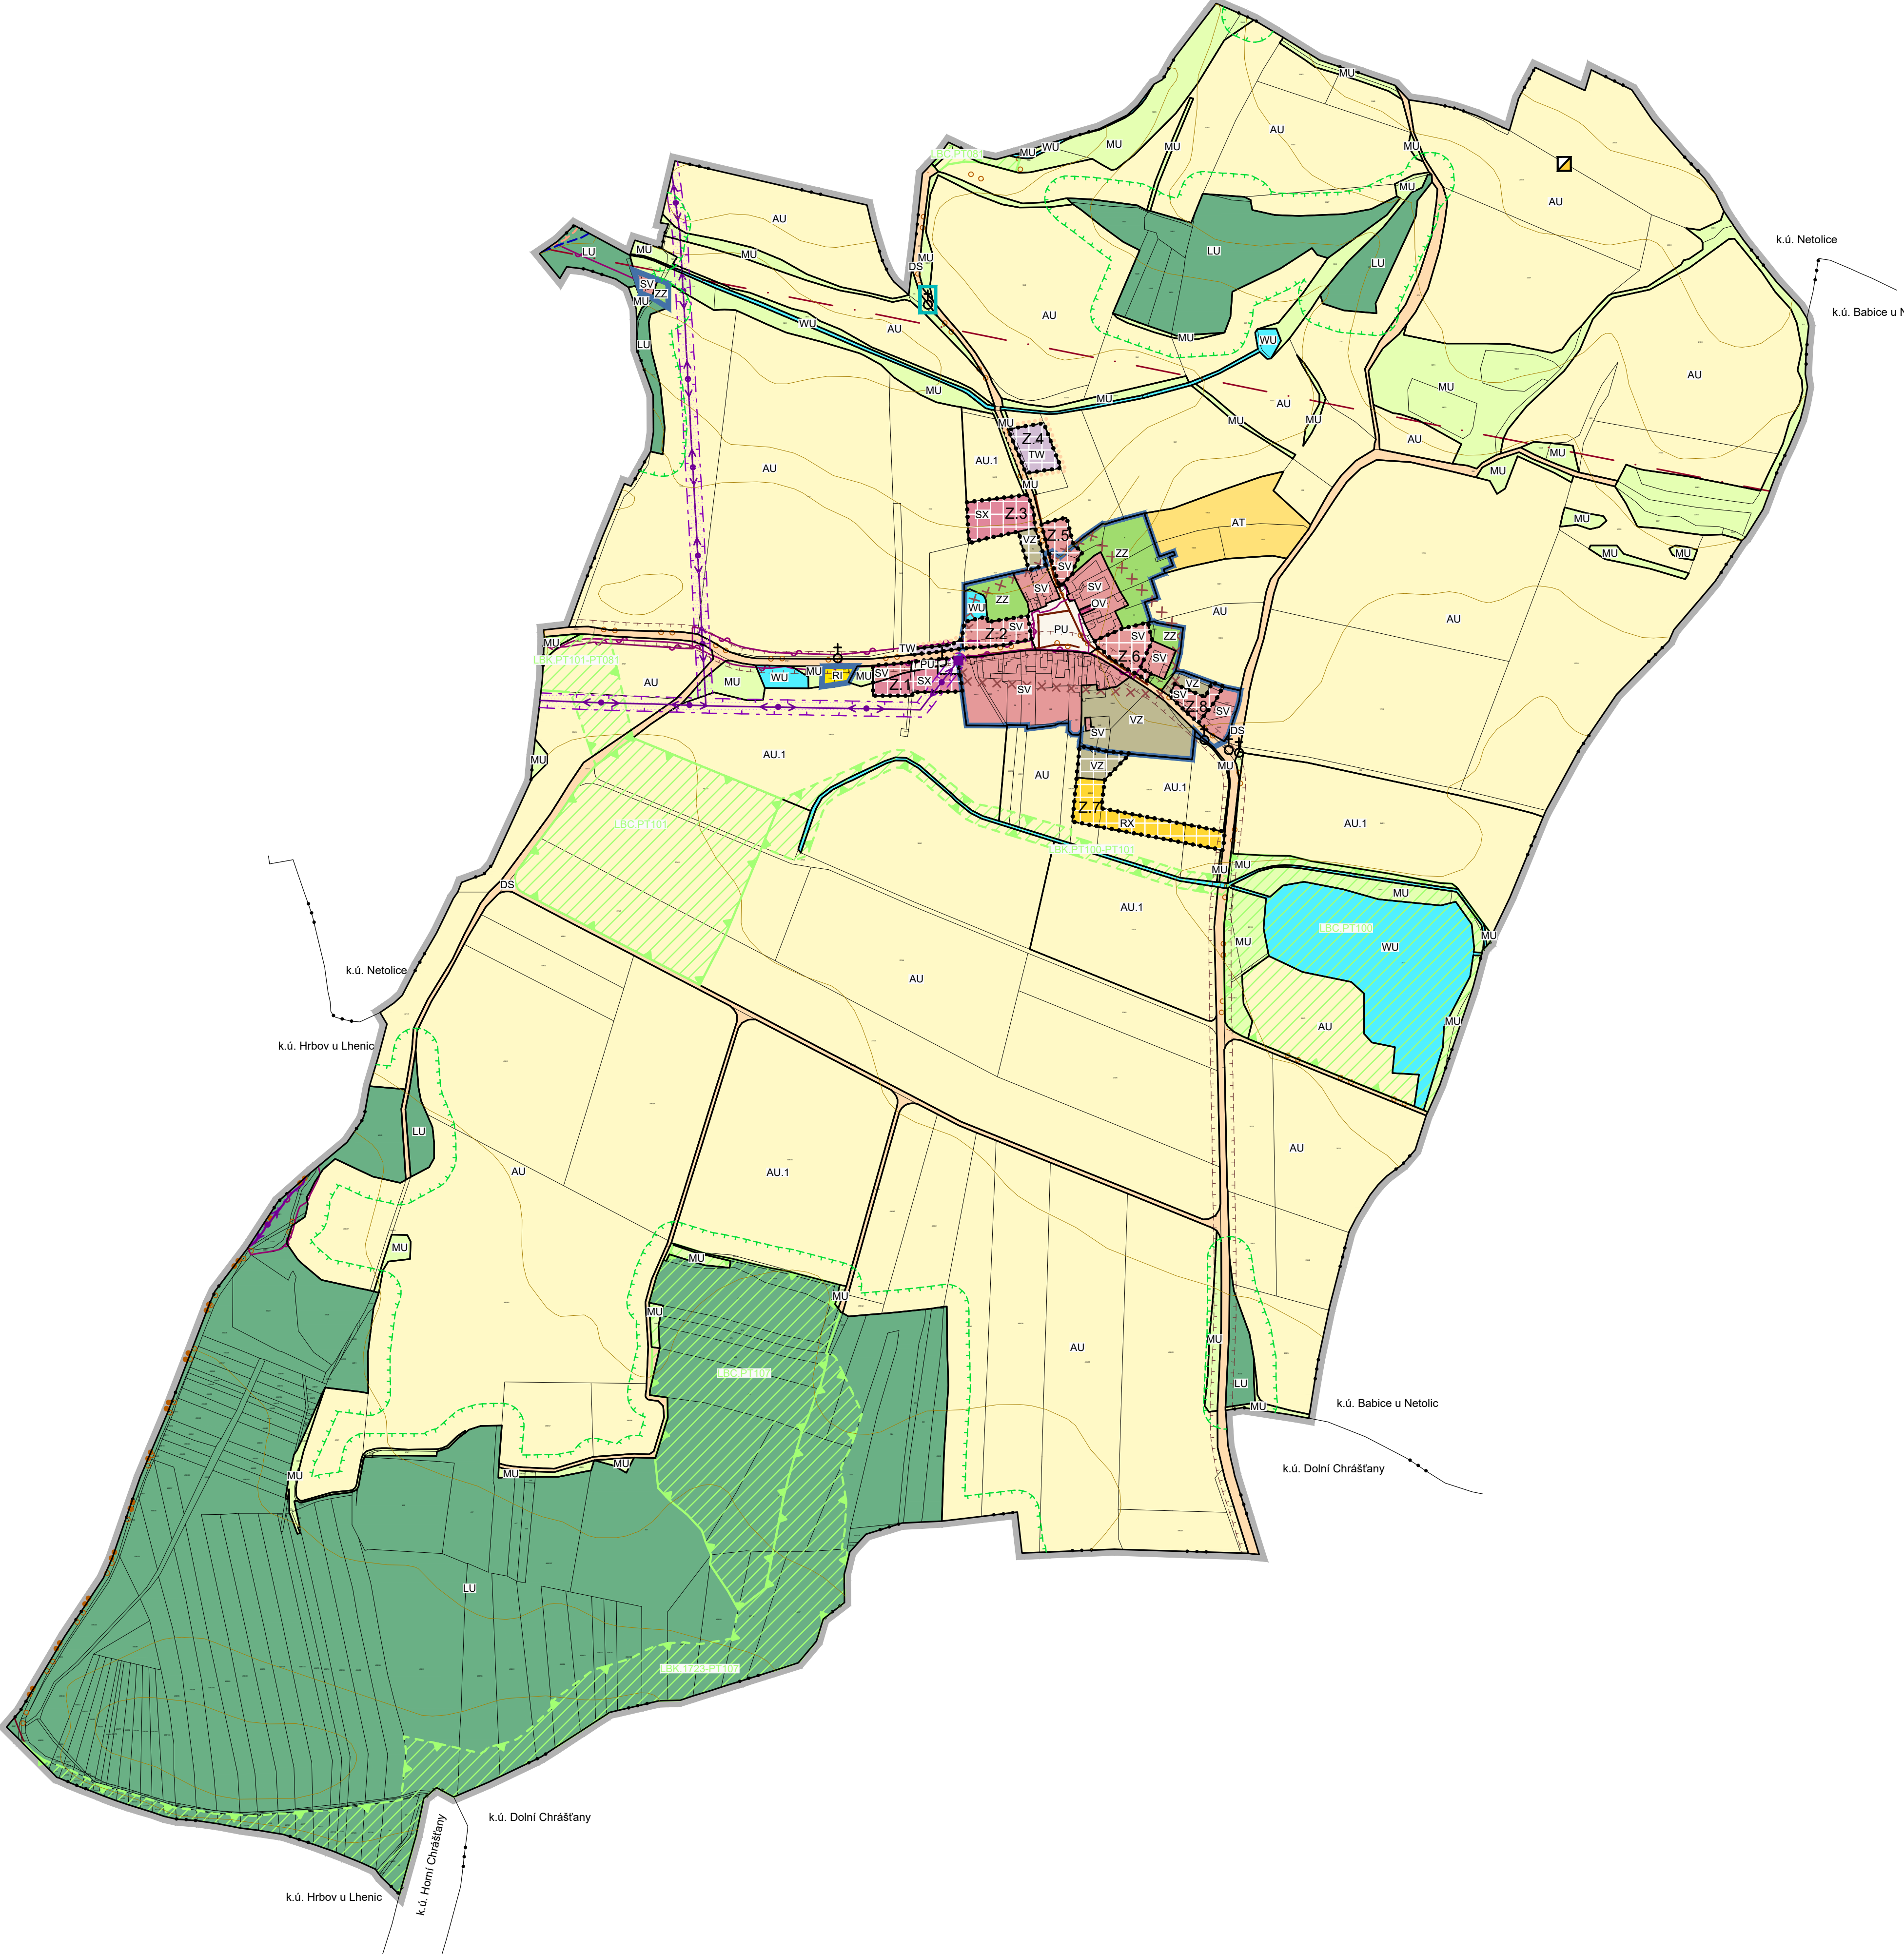

LEGENDA

PLOCHY S ROZDÍLNÝM ZPŮSOBEM VYUŽITÍ

- | | | |
|-----------------------------|--------------------|--|
| STABILIZOVANÉ PLOCHY | PLOCHY ZMĚN | |
| SV | SV | SMÍŠENÉ OBYTNÉ VENKOVSKÉ |
| | SX | SMÍŠENÉ OBYTNÉ JINÉ - EKOFARMA |
| RI | | REKREACE INDIVIDUÁLNÍ |
| | RX | REKREACE JINÁ - UBYTOVÁNÍ SOUVISEJÍCÍ S JEZDECTVÍM |
| OV | | OBČANSKÉ VYBAVENÍ VEŘEJNÉ |
| PU | PU | VEŘEJNÁ PROSTRANSTVÍ VŠEOBECNÁ |
| ZZ | | ZELEŇ - ZAHRADY A SADY |
| DS | | DOPRAVA SILNIČNÍ |
| | TW | VODNÍ HOSPODÁŘSTVÍ |
| VZ | VZ | VÝROBA ZEMĚDĚLSKÁ A LESNICKÁ |
| WU | | VODNÍ A VODOHOSPODÁŘSKÉ VŠEOBECNÉ |
| AU | | ZEMĚDĚLSKÉ VŠEOBECNÉ |
| AT | | TRVALÉ KULTURY |
| LU | | LESNÍ VŠEOBECNÉ |
| MU | | SMÍŠENÉ NEZASTAVĚNÉHO ÚZEMÍ VŠEOBECNÉ |

TECHNICKÁ INFRASTRUKTURA

- ENERGETICKÉ ŘEŠENÍ**
- EL. VEDENÍ VN 22 KV
 - TRAFOSTANICE
- VODOHOSPODÁŘSKÉ ŘEŠENÍ**
- DEŠŤOVÁ KANALIZACE
- SPOJE A INFORMATIKA**
- TELEKOMUNIKAČNÍ KABEL
 - RADIORELÉOVÁ TRASA

DOPRAVNÍ INFRASTRUKTURA

- CYKLOTRASA, CYKLOSTEZKA
- TURISTICKÁ TRASA

INFORMATIVNÍ ÚDAJE

- HRANICE PLOCH VEŘEJNÉ PROSPĚŠNÝCH STAVEB A OPATŘENÍ

POZNÁMKA:

Celé správní území obce je situováno v ochranném pásmu leteckých zabezpečovacích zařízení Ministerstva obrany.
Celé správní území obce je situováno ve vzdušném prostoru pro létání v malých a přilžemních výškách Ministerstva obrany.
Celé správní území je zájmovým územím Ministerstva obrany z hlediska povolování vyjmenovaných druhů staveb.

VYMEZUJÍCÍ HRANICE

- ŘEŠENÉ ÚZEMÍ
- ZASTAVĚNÉ ÚZEMÍ OBCE
- ZASTAVITELNÁ PLOCHA
- PLOCHA S ROZDÍLNÝM ZPŮSOBEM VYUŽITÍ

PŘEKRYVNÁ ZNAČENÍ

- ÚZEMNÍ SYSTÉM EKOLOGICKÉ STABILITY**
- LOKÁLNÍ BIOCENTRUM STAV
 - LOKÁLNÍ BIODORODOR STAV

LIMITY VYUŽITÍ ÚZEMÍ

- OCHRANNÉ PÁSMO SILNICE
- VZDÁLENOST 30 m OD OKRAJE LESA
- HRANICE ZÁPLAVOVÉHO ÚZEMÍ - AKTIVNÍ ZÓNA
- HRANICE ZÁPLAVOVÉHO ÚZEMÍ Q100
- OCHRANNÉ PÁSMO ELEKTRICKÉHO VEDENÍ
- ÚZEMÍ S ARCHEOLOGICKÝMI NÁLEZY
- CHRÁNĚNÁ LOŽISKOVÁ ÚZEMÍ
- KULTURNÍ PAMÁTKY
- PLOCHY/OBJEKT DŮLEŽITÉ PRO OBRANU STÁTU
- KAPLÍČKA, BOŽÍ MUKA, KRÍŽEK

ÚP Lužice	
ODŮVODNĚNÍ	KOORDINAČNÍ VÝKRES
PROJEKTOVÝ ATELIÉR AD s.r.o. ING. ARCH. JAROSLAV DANĚK	
HUSOVA 4, C. BUDĚJOVICE, 370 01. TEL. 387 311 238, 605 277 998 www.atelierad.cz, atelierad@atelierad.cz, IČ 25194771, DIČ CZ25194771	
ZPRACOVATEL: ING. ARCH. JAROSLAV DANĚK	RAZÍTKA A PODPISY:
KRESLIL: ING. TEREZA LOUŽENSKÁ	
ČÍSLO ZAKÁZKY: 32/2023	ČÍSLO VÝKRESU: 4
DATUM: ZÁŘÍ 2024	ČÍSLO PÁŘE: 1
MĚŘÍTKO: 1 : 5 000	
ZÁZNAM O ÚČINNOSTI	
DATUM NABYTÍ ÚČINNOSTI	2. 10. 2024
PORÍZOVATEL	SPRÁVNÍ ORGÁN, KTERÝ ÚPO VYDAL
OBECNÍ ÚŘAD LUŽICE	ZASTUPITELSTVO OBCE LUŽICE
ING. ARCH. JINDŘIŠKA KÚPCOVÁ správněná úřední osoba pořizovatele	
RAZÍTKO A PODPIS:	RAZÍTKO A PODPIS: